


# 天津医科大学总医院新建门诊急诊综合楼

## 项目建筑设计方案

### 总平面图

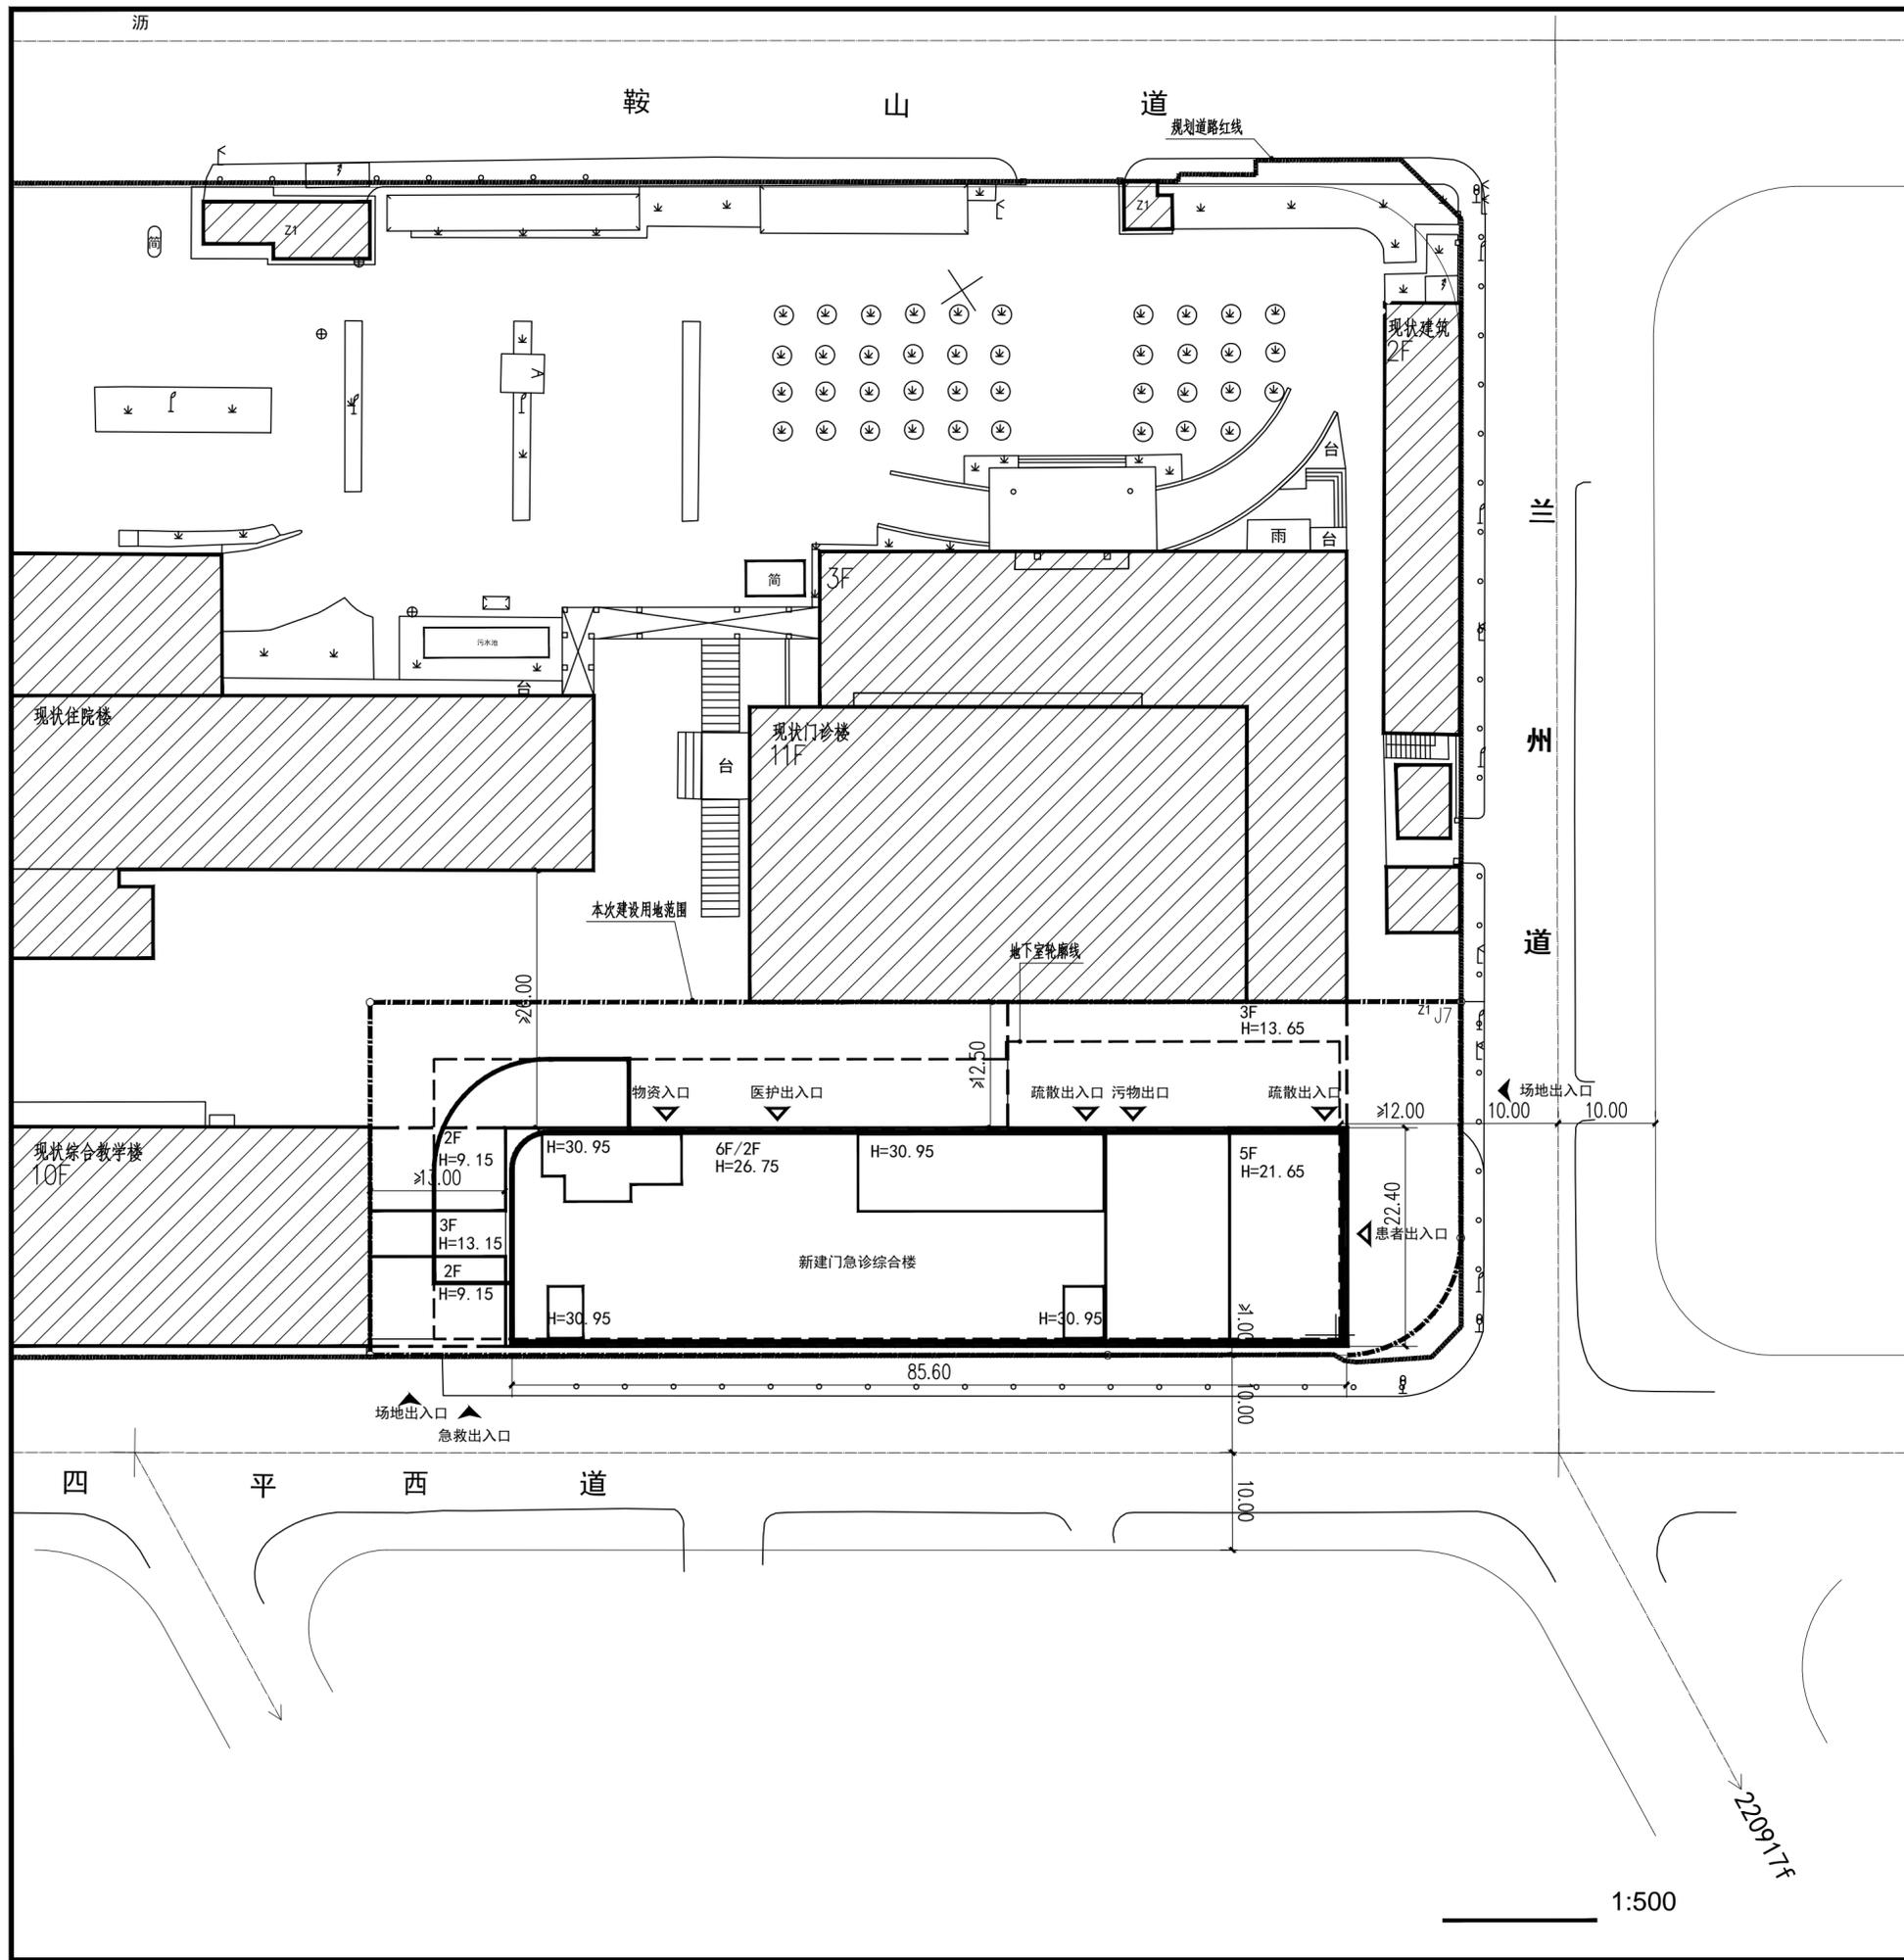

技术经济指标表					
	总指标	已发证指标	本次申报指标	审批后剩余指标	
界内建设用地面积	m <sup>2</sup>	4018.92	0.00	4018.92	0.00
地上计容建筑面积	m <sup>2</sup>	≤ 12500	≤ 0.00	≤ 12500	≤ 0.00
地下建筑面积	m <sup>2</sup>	≤ 5500			
建筑基底面积	m <sup>2</sup>	≤ 1811.18	≤ 0.00	≤ 1811.18	≤ 0.00
项目	单位	本次申报指标			
总建筑面积	m <sup>2</sup>	≤	18000		
地上建筑面积	m <sup>2</sup>	≤	12500		
其中 地上计容建筑面积	m <sup>2</sup>	≤	12500		
地下建筑面积	m <sup>2</sup>	≤	5500		

- 道路中心线
- 本次用地界
- 新建筑物
- 项目基地出入口
- 建筑出入口
- 原有建筑物
- 规划道路红线
- 地下室轮廓线

天津市规划和自然资源局和平分局 和平区岳阳道88号  
 邮编 300051 电话 23308213

天津市和平区城市管理委员会 天津市和平区山东路112号  
 邮编 300051 电话 13752239858

公示讫止日期: 年 月 日 - 年 月 日