


# 地铁7号线鼓楼站1、2号风亭C、E号出入口无障碍垂梯及其安全口建筑工程设计方案公布图

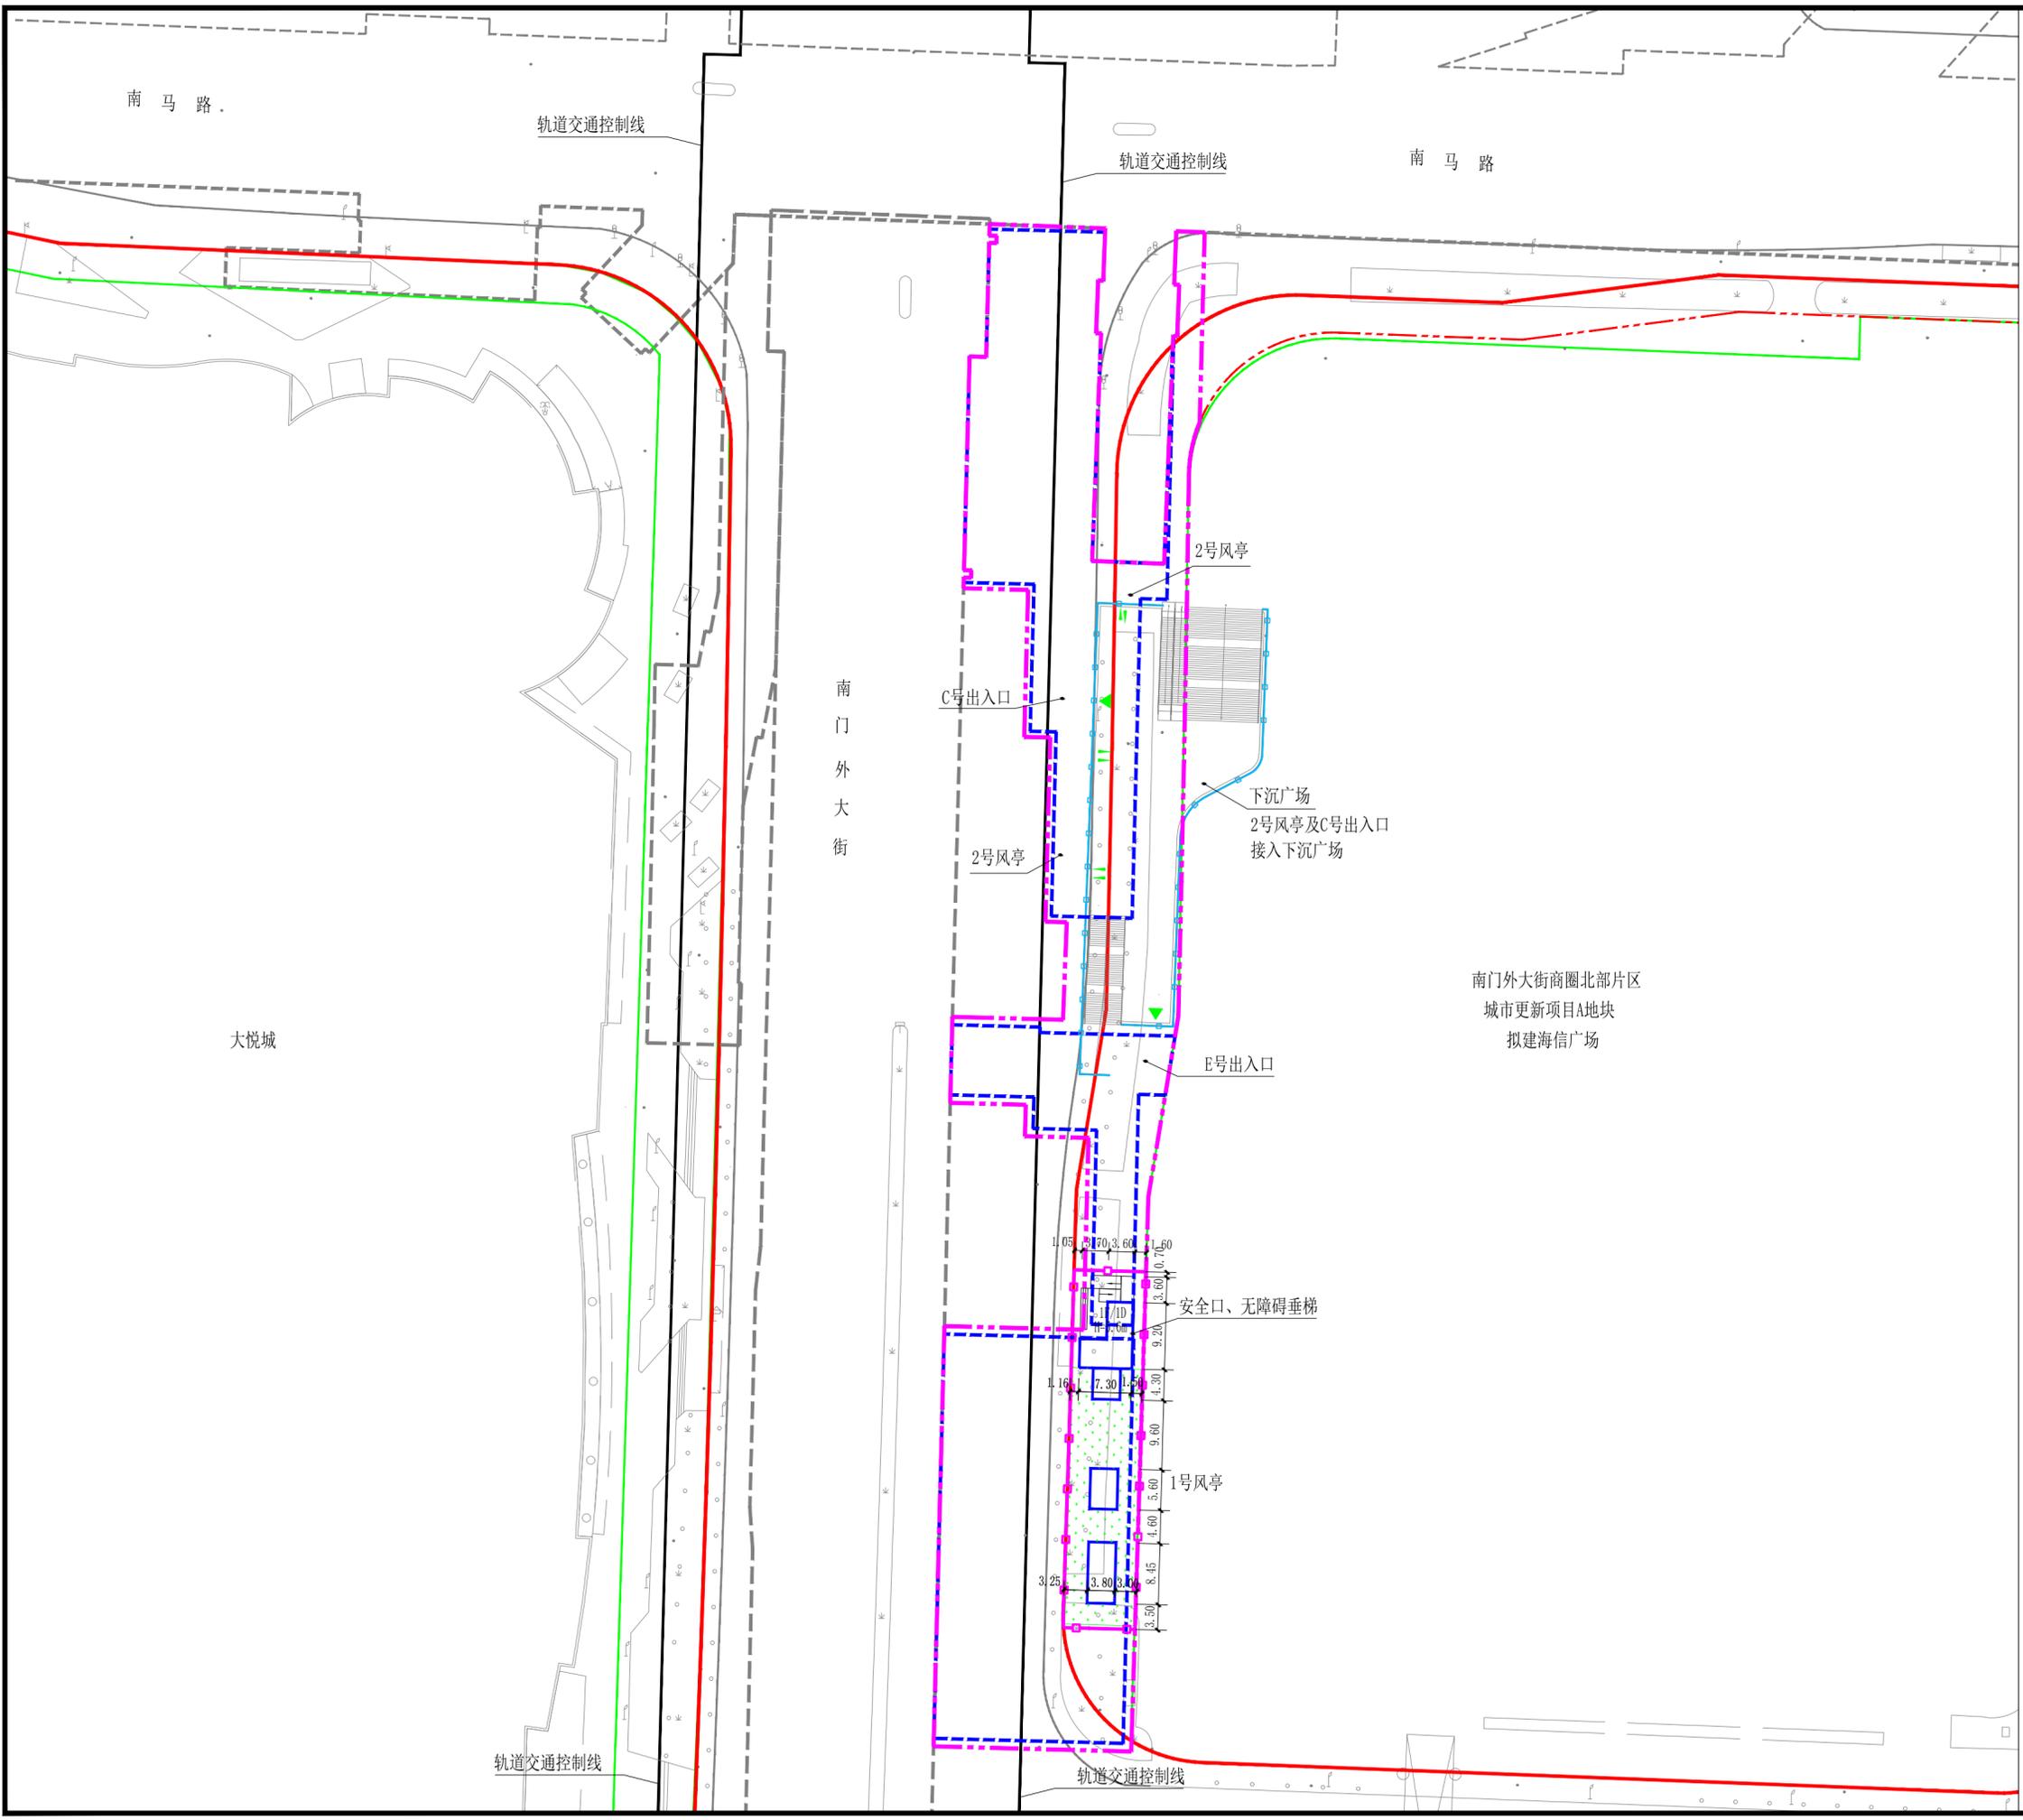

项目	单位	本次申报指标
总用地面积	m <sup>2</sup>	4985.3
地上用地范围面积	m <sup>2</sup>	493.6
地下空间用地面积	m <sup>2</sup>	4491.7
总建筑面积	m <sup>2</sup>	≤5061
地上建筑面积	m <sup>2</sup>	≤49
地下建筑面积	m <sup>2</sup>	≤5012

- 说明:
1. 本图坐标采用2000天津城市坐标系。
  2. 本图高程采用1972年天津市大沽高程系, 2008年高程。
  3. 本图所注尺寸均以米为单位。图中所注标高为绝对标高, ( ) 内为相对标高。
  4. 图中所注尺寸均为建筑物外轮廓尺寸, 含保温、外饰面。

- 图例:
- 规划道路红线
  - 规划绿线
  - 轨道交通控制线
  - 车站地上建(构)筑物轮廓线
  - 车站地上用地范围线
  - 车站地下建(构)筑物轮廓线
  - 车站地下空间用地线
  - 绿篱