
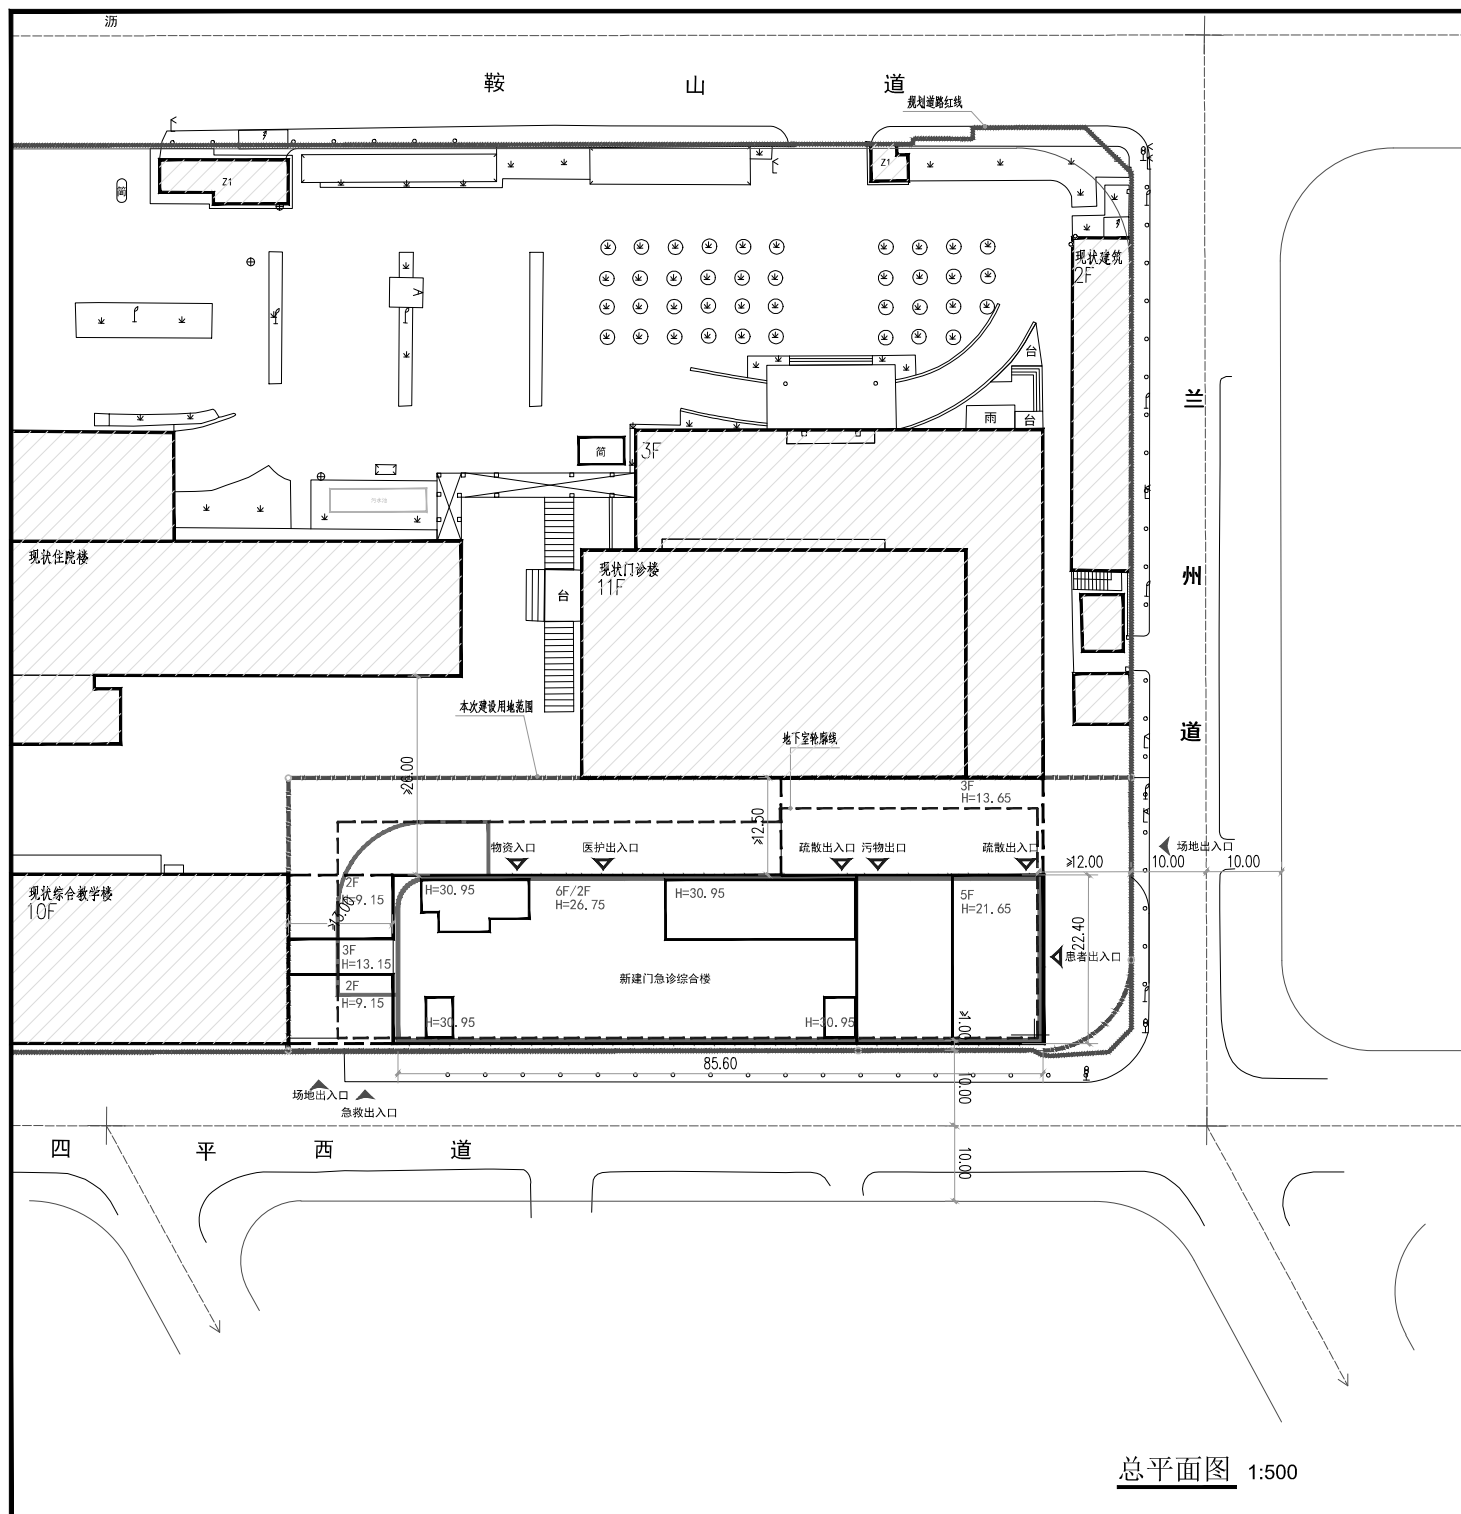


技术经济指标表									
总指标			已发证指标		本次申报指标		审批后剩余指标		
界内建设用地面积	m ²	4018.92	0.00		4018.92		0.00		
地上记容建筑面积	m ²	≤ 12500	≤	0.00	≤	12500	≤	0.00	
地下建筑面积	m ²	≤ 5500							
建筑基底面积	m ²	≤ 1811.18	≤	0.00	≤	1811.18	≤	0.00	
项目			单位		本次申报指标				
总建筑面积			m ²		≤	18000			
地上建筑面积			m ²		≤	12500			
其中	地上计容建筑面积		m ²		≤	12500			
	地下建筑面积		m ²		≤	5500			

	道路中心线		原有建筑物
	本次用地界		建筑层数
	新建建筑物		规划道路红线
	项目基地出入口		地下室轮廓线
	建筑出入口		新建透空围墙

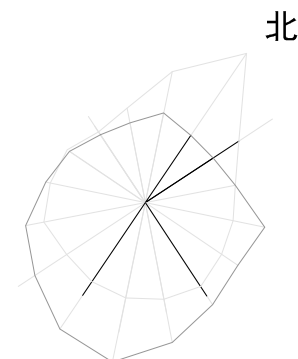

总平面图 1:500