


地铁7号线天津大学六里台站B、C出入口工程设计方案公示图

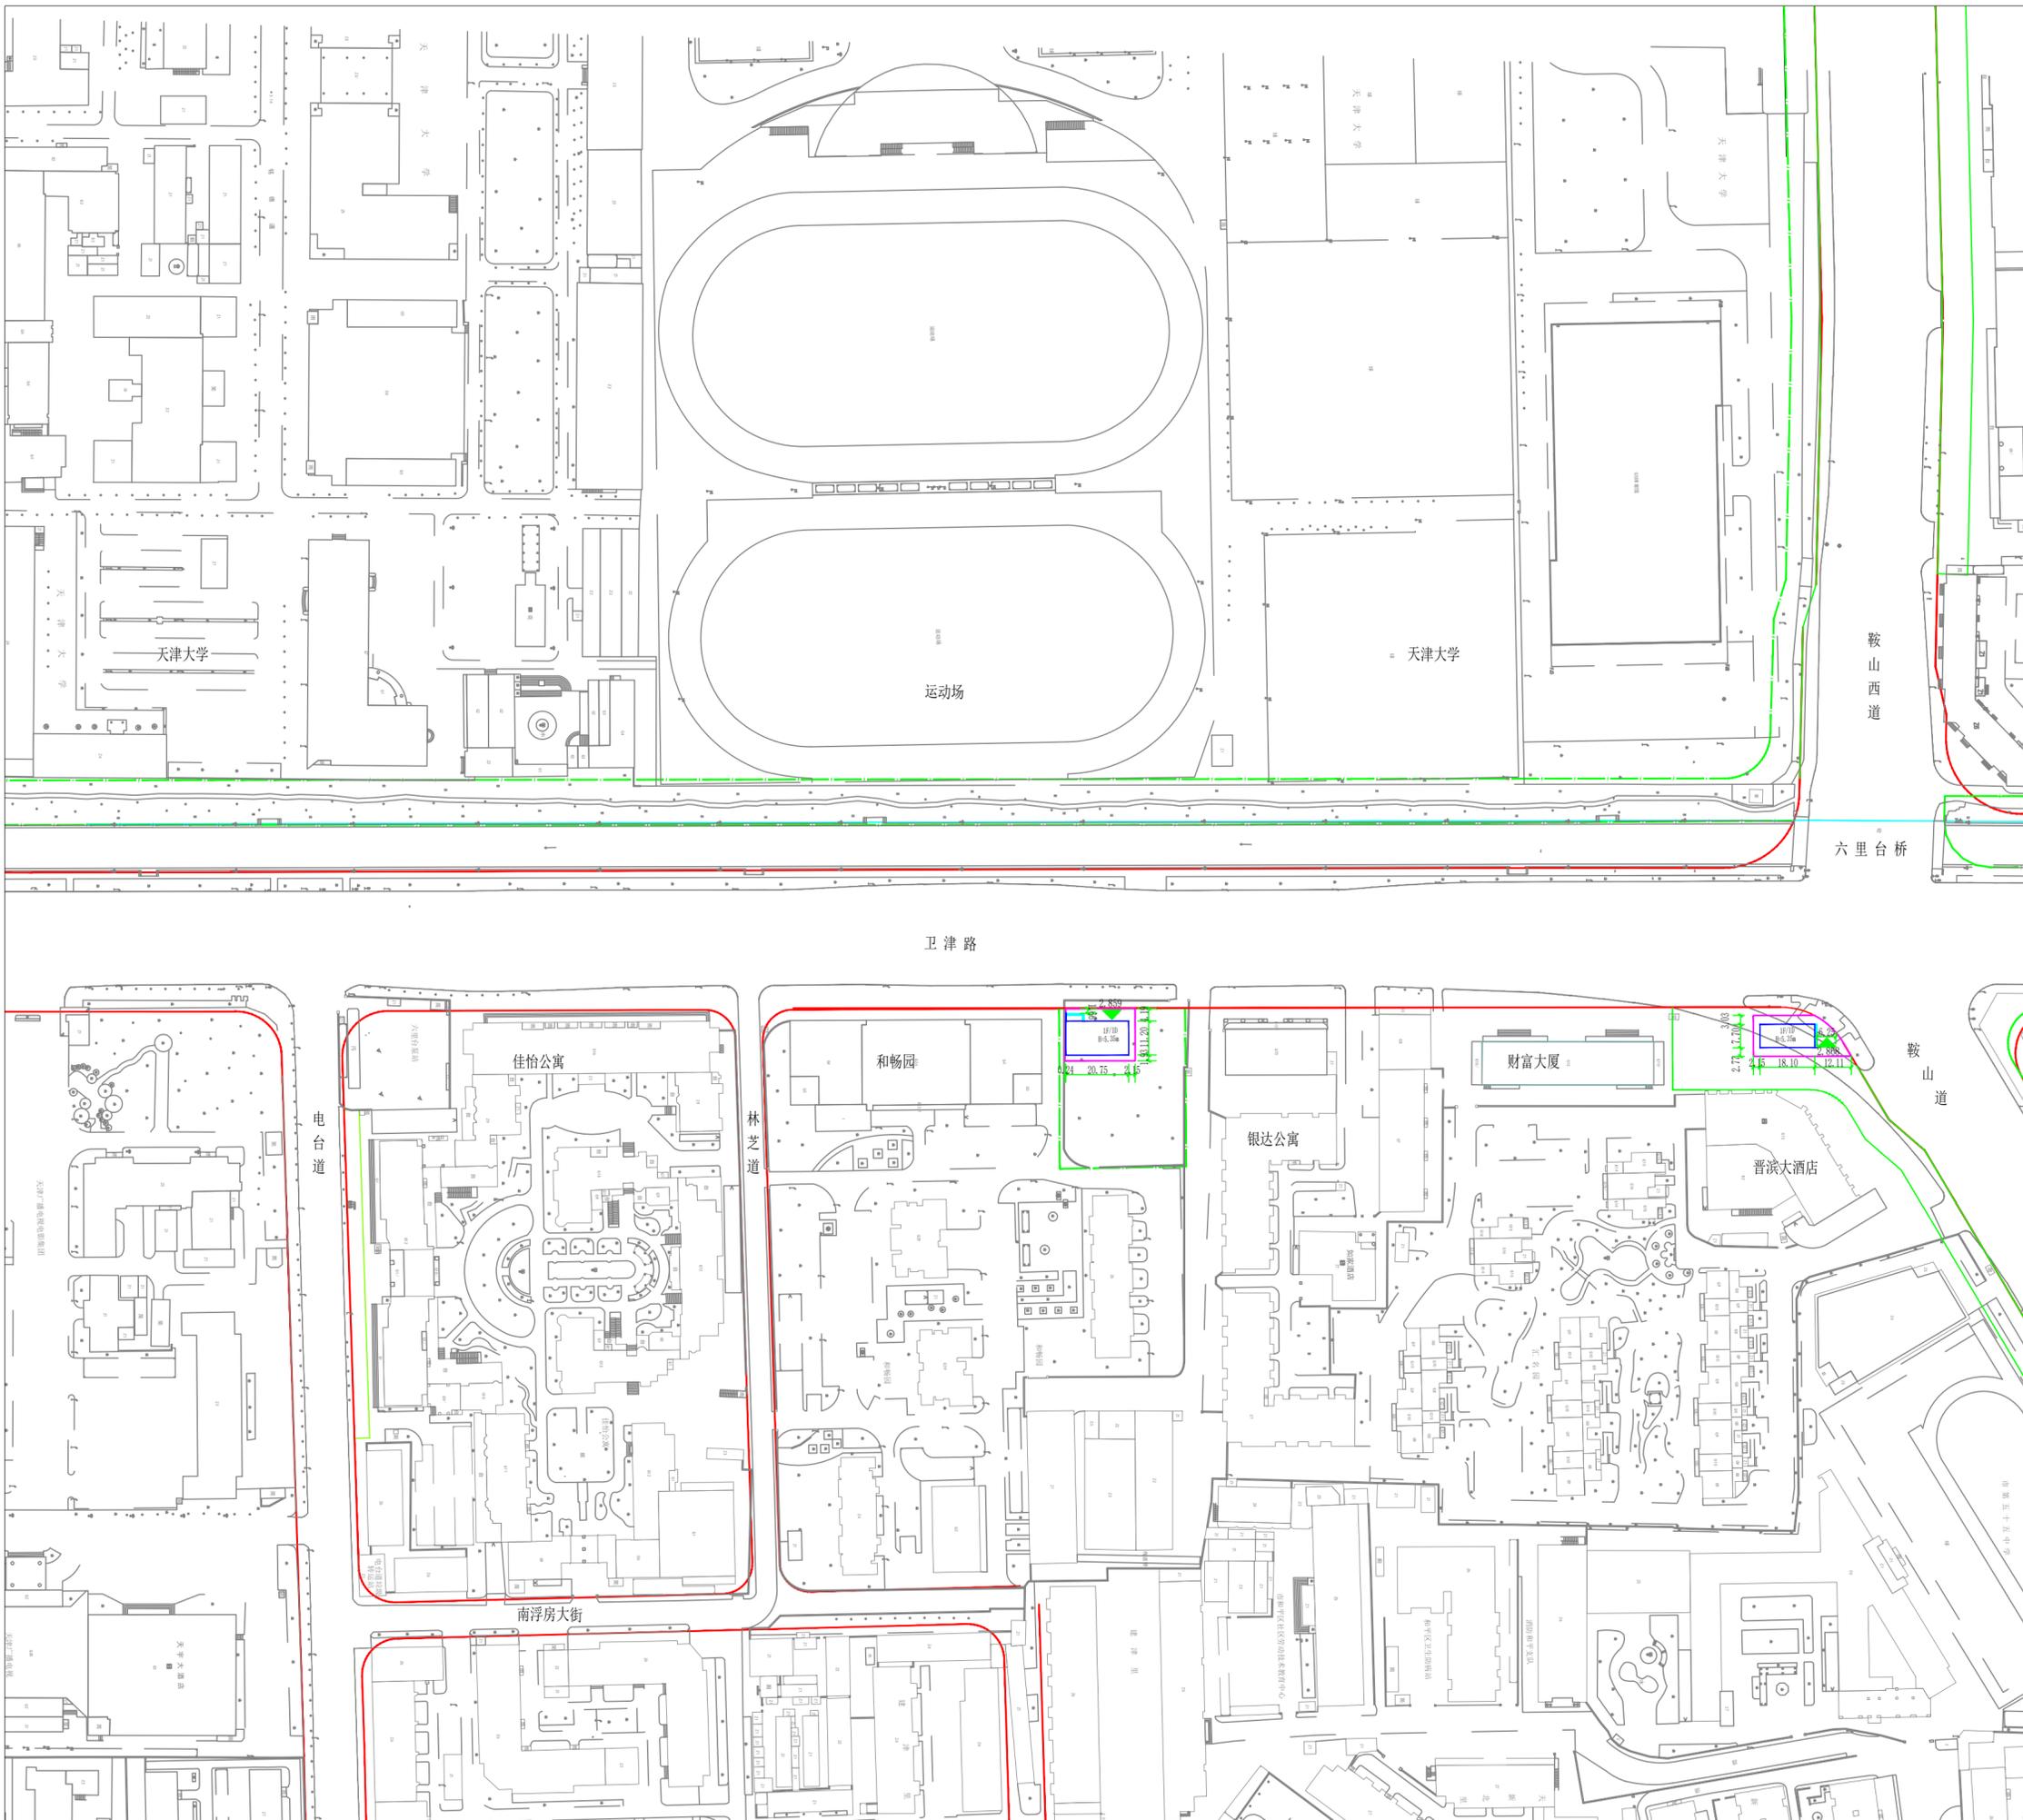

项目	单位	本次申报指标
总用地面积	m ²	≤759.8
地上总建筑面积	m ²	≤371.8

- 说明:
1. 本图依据甲方提供的核定用地图、现状图等相关资料所绘制。
 2. 平面坐标系采用天津市2000天津市城市坐标系。
 3. 高程采用1972年天津市大沽高程系, 2008年高程。
 4. 水准点位置由甲方提供。
 5. 本图所注尺寸均以米为单位。图中所注标高为绝对标高, ()内为相对标高。
 6. 图中所注尺寸均为建筑物外轮廓尺寸, 含外保温、外饰面。
 7. 消防、人防等附属设施的布局 and 规模, 均以相关管理部门审批的结果为准。
 8. 满足2020年12月17日颁布的《建筑工程规划许可证设计规划方案规范》及2021年2月09日颁布的《建筑工程规划技术规范》等相关规范的要求。
 9. 图中所标注建筑高度H为自室外地坪计算至屋面完成面的高度。
 10. 建(构)筑物不存在占压市政基础设施管线的情况及建(构)筑物与管线距离符合相关规范和标准。

- 图例:
- 规划道路红线
 - 规划绿线
 - 车站地上建(构)筑物轮廓线
 - 车站地上用地范围线
 - 绿篱

天津市规划和自然资源局和平分局
 邮编: 300051
 地址: 天津市和平区岳阳道88号
 电话: 022-23308213
 公示时间: 年月日至年月日
 建设单位: 中建(天津)轨道交通投资建设有限公司
 邮编: 300092
 地址: 西青区王兰庄玉岱兰亭2号楼
 电话: 022-81370911
 邮箱: zjtjgdjt@163.com