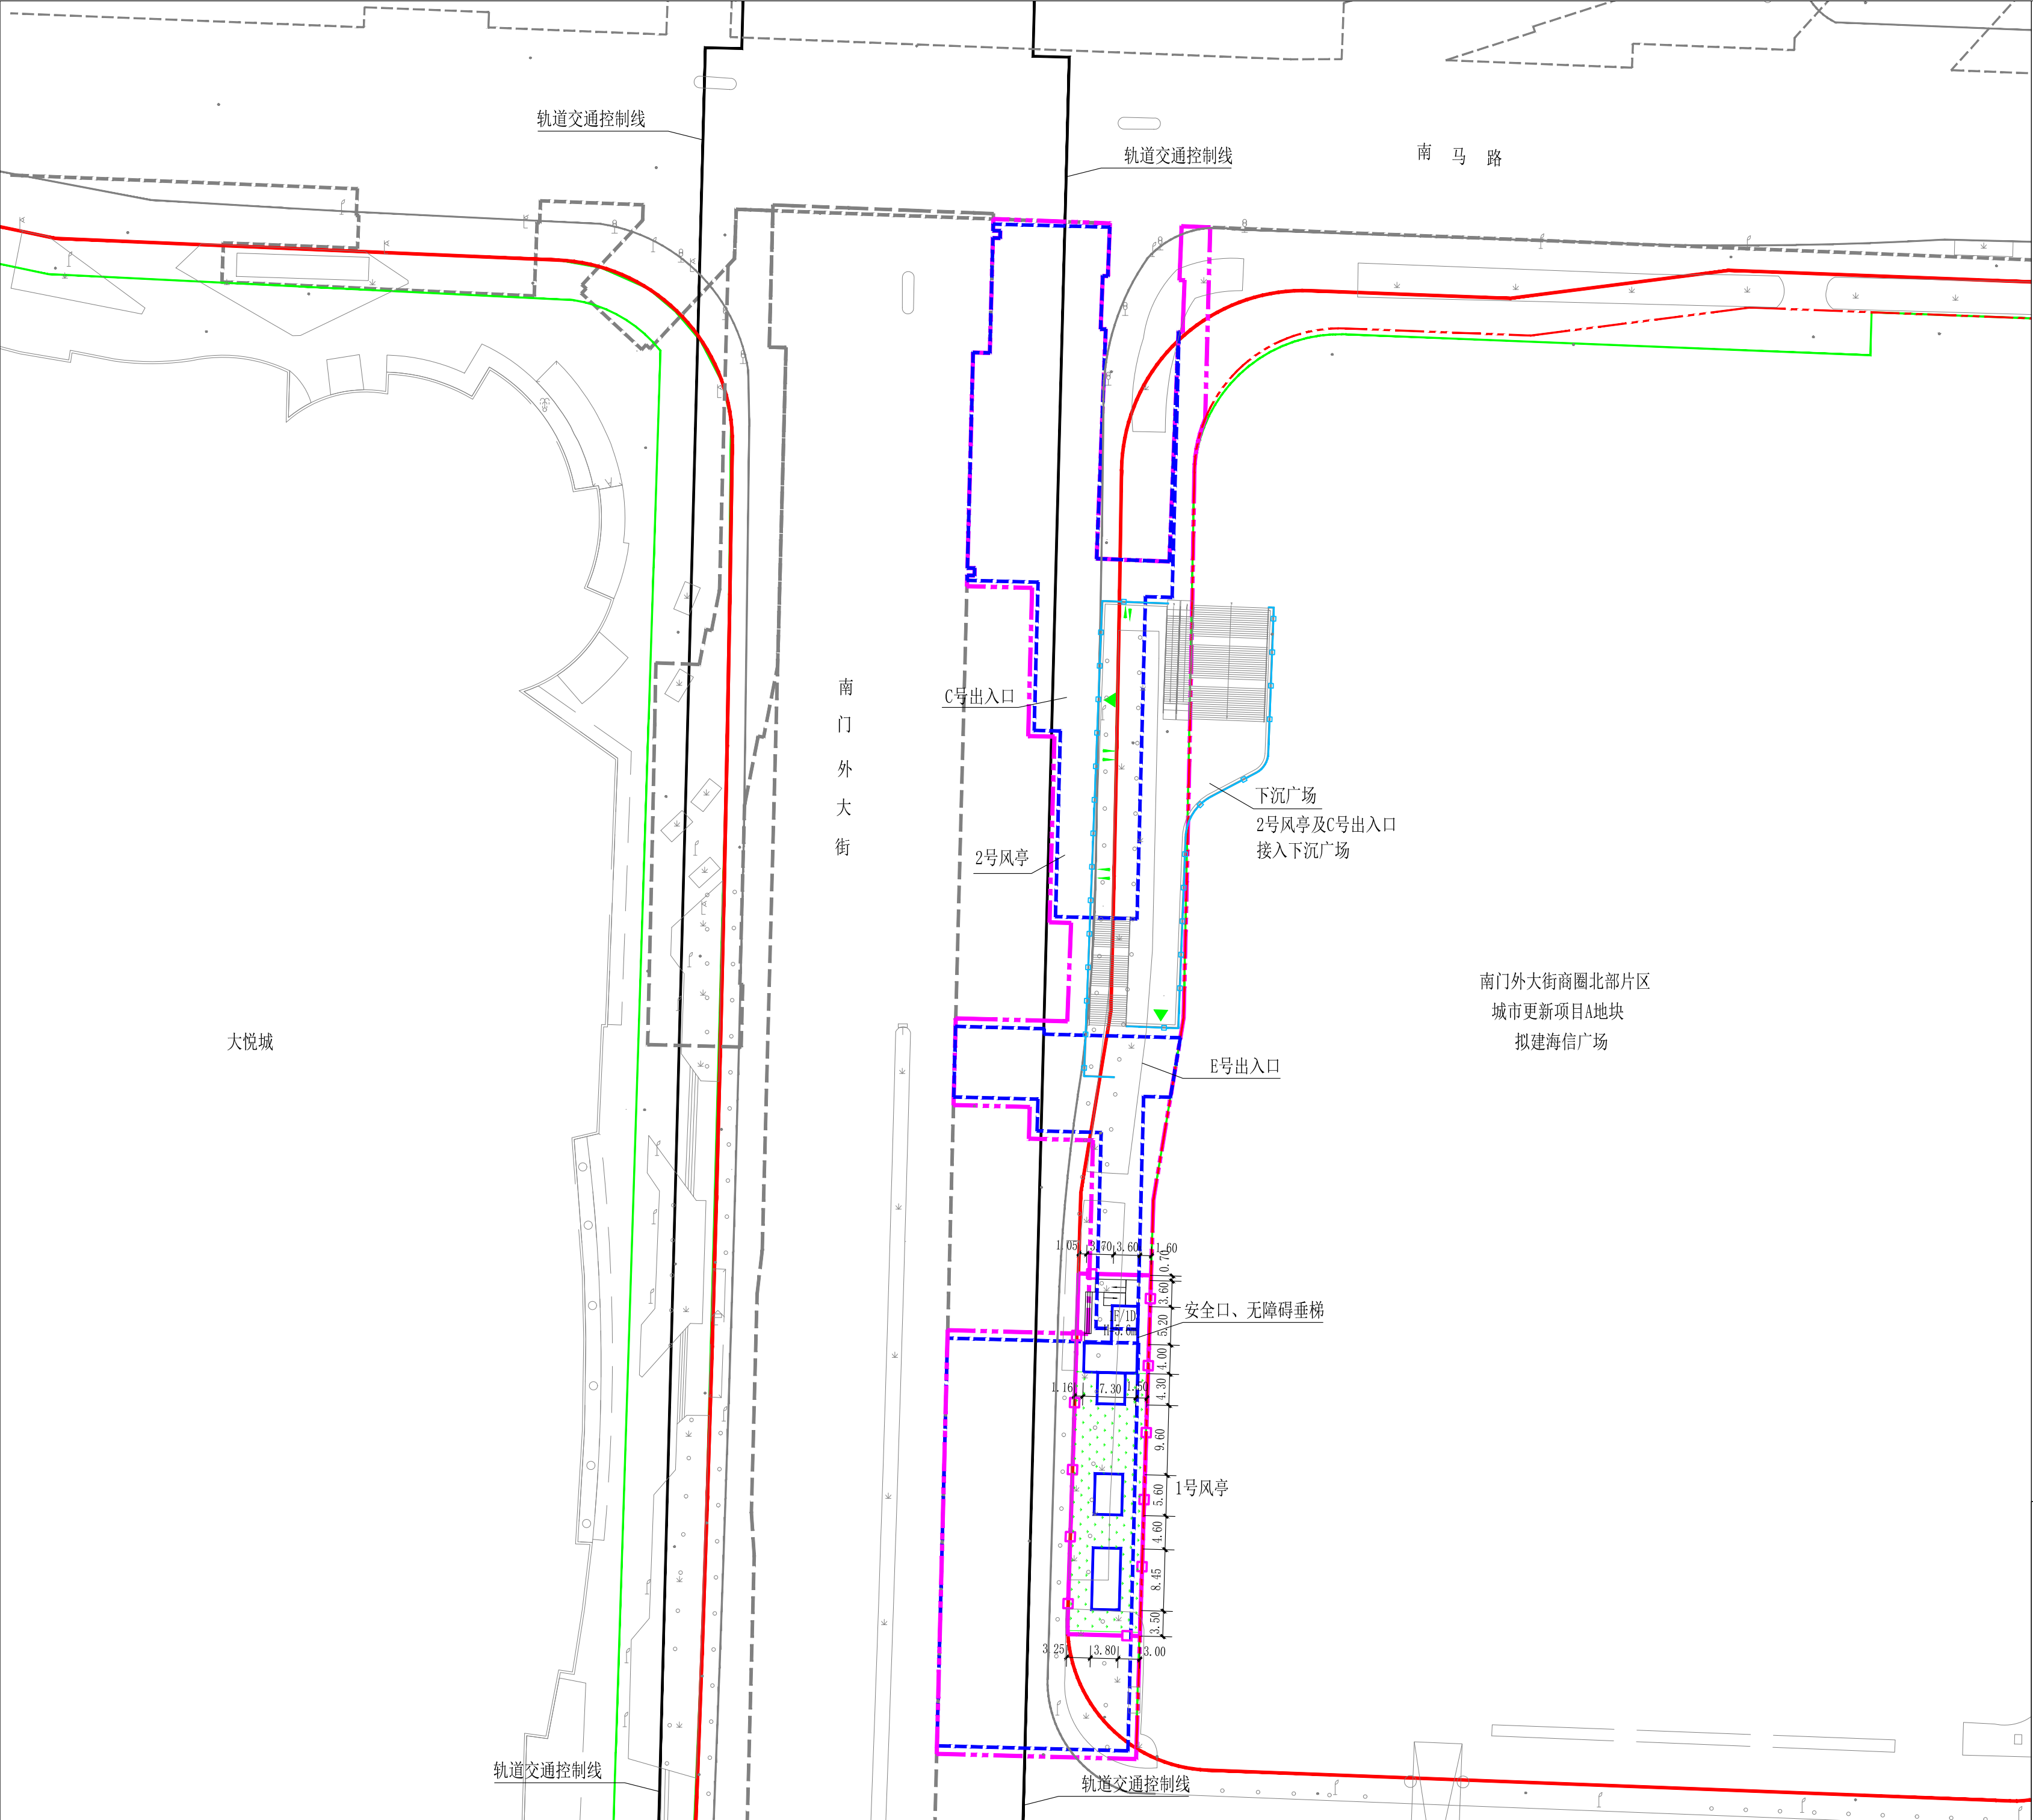


车站附属主要经济技术指标表（地上）		
项目	单位	本次申报指标
总用地面积	m²	4985.3
地上用地范围面积	m²	493.6
地下空间用地面积	m²	4491.7
总建筑面积	m²	≤5061
地上建筑面积	m²	≤49
地下建筑面积	m²	≤5012

- 说明：
1. 本图坐标采用2000天津城市坐标系。
 2. 本图高程采用1972年天津市大沽高程系，2008年高程。
 3. 本图所注尺寸均以米为单位。图中所注标高为绝对标高，
（）内为相对标高。
 4. 图中所注尺寸均为建筑物外轮廓尺寸，含保温、外饰面。

- 图例：
- 规划道路红线
 - 规划绿线
 - 轨道交通控制线
 - 车站地上建（构）筑物轮廓线
 - 车站上用地范围线
 - 车站地下建（构）筑物轮廓线
 - 车站地下空间用地线
 - 绿篱

天津市规划和自然资源局和平分局
邮编：300051
地址：天津市和平区岳阳道88号
电话：022-23308213
公示时间：2025年3月27日至2025年4月7日
建设单位：中建（天津）轨道交通投资建设有限公司
邮编：300381
地址：西青区王兰庄玉岱兰亭2号楼
电话：022-81370911
邮箱：zjtjgdjt@163.com