


地铁7号线福安大街站1号风亭及A出入口建筑工程设计方案公布图

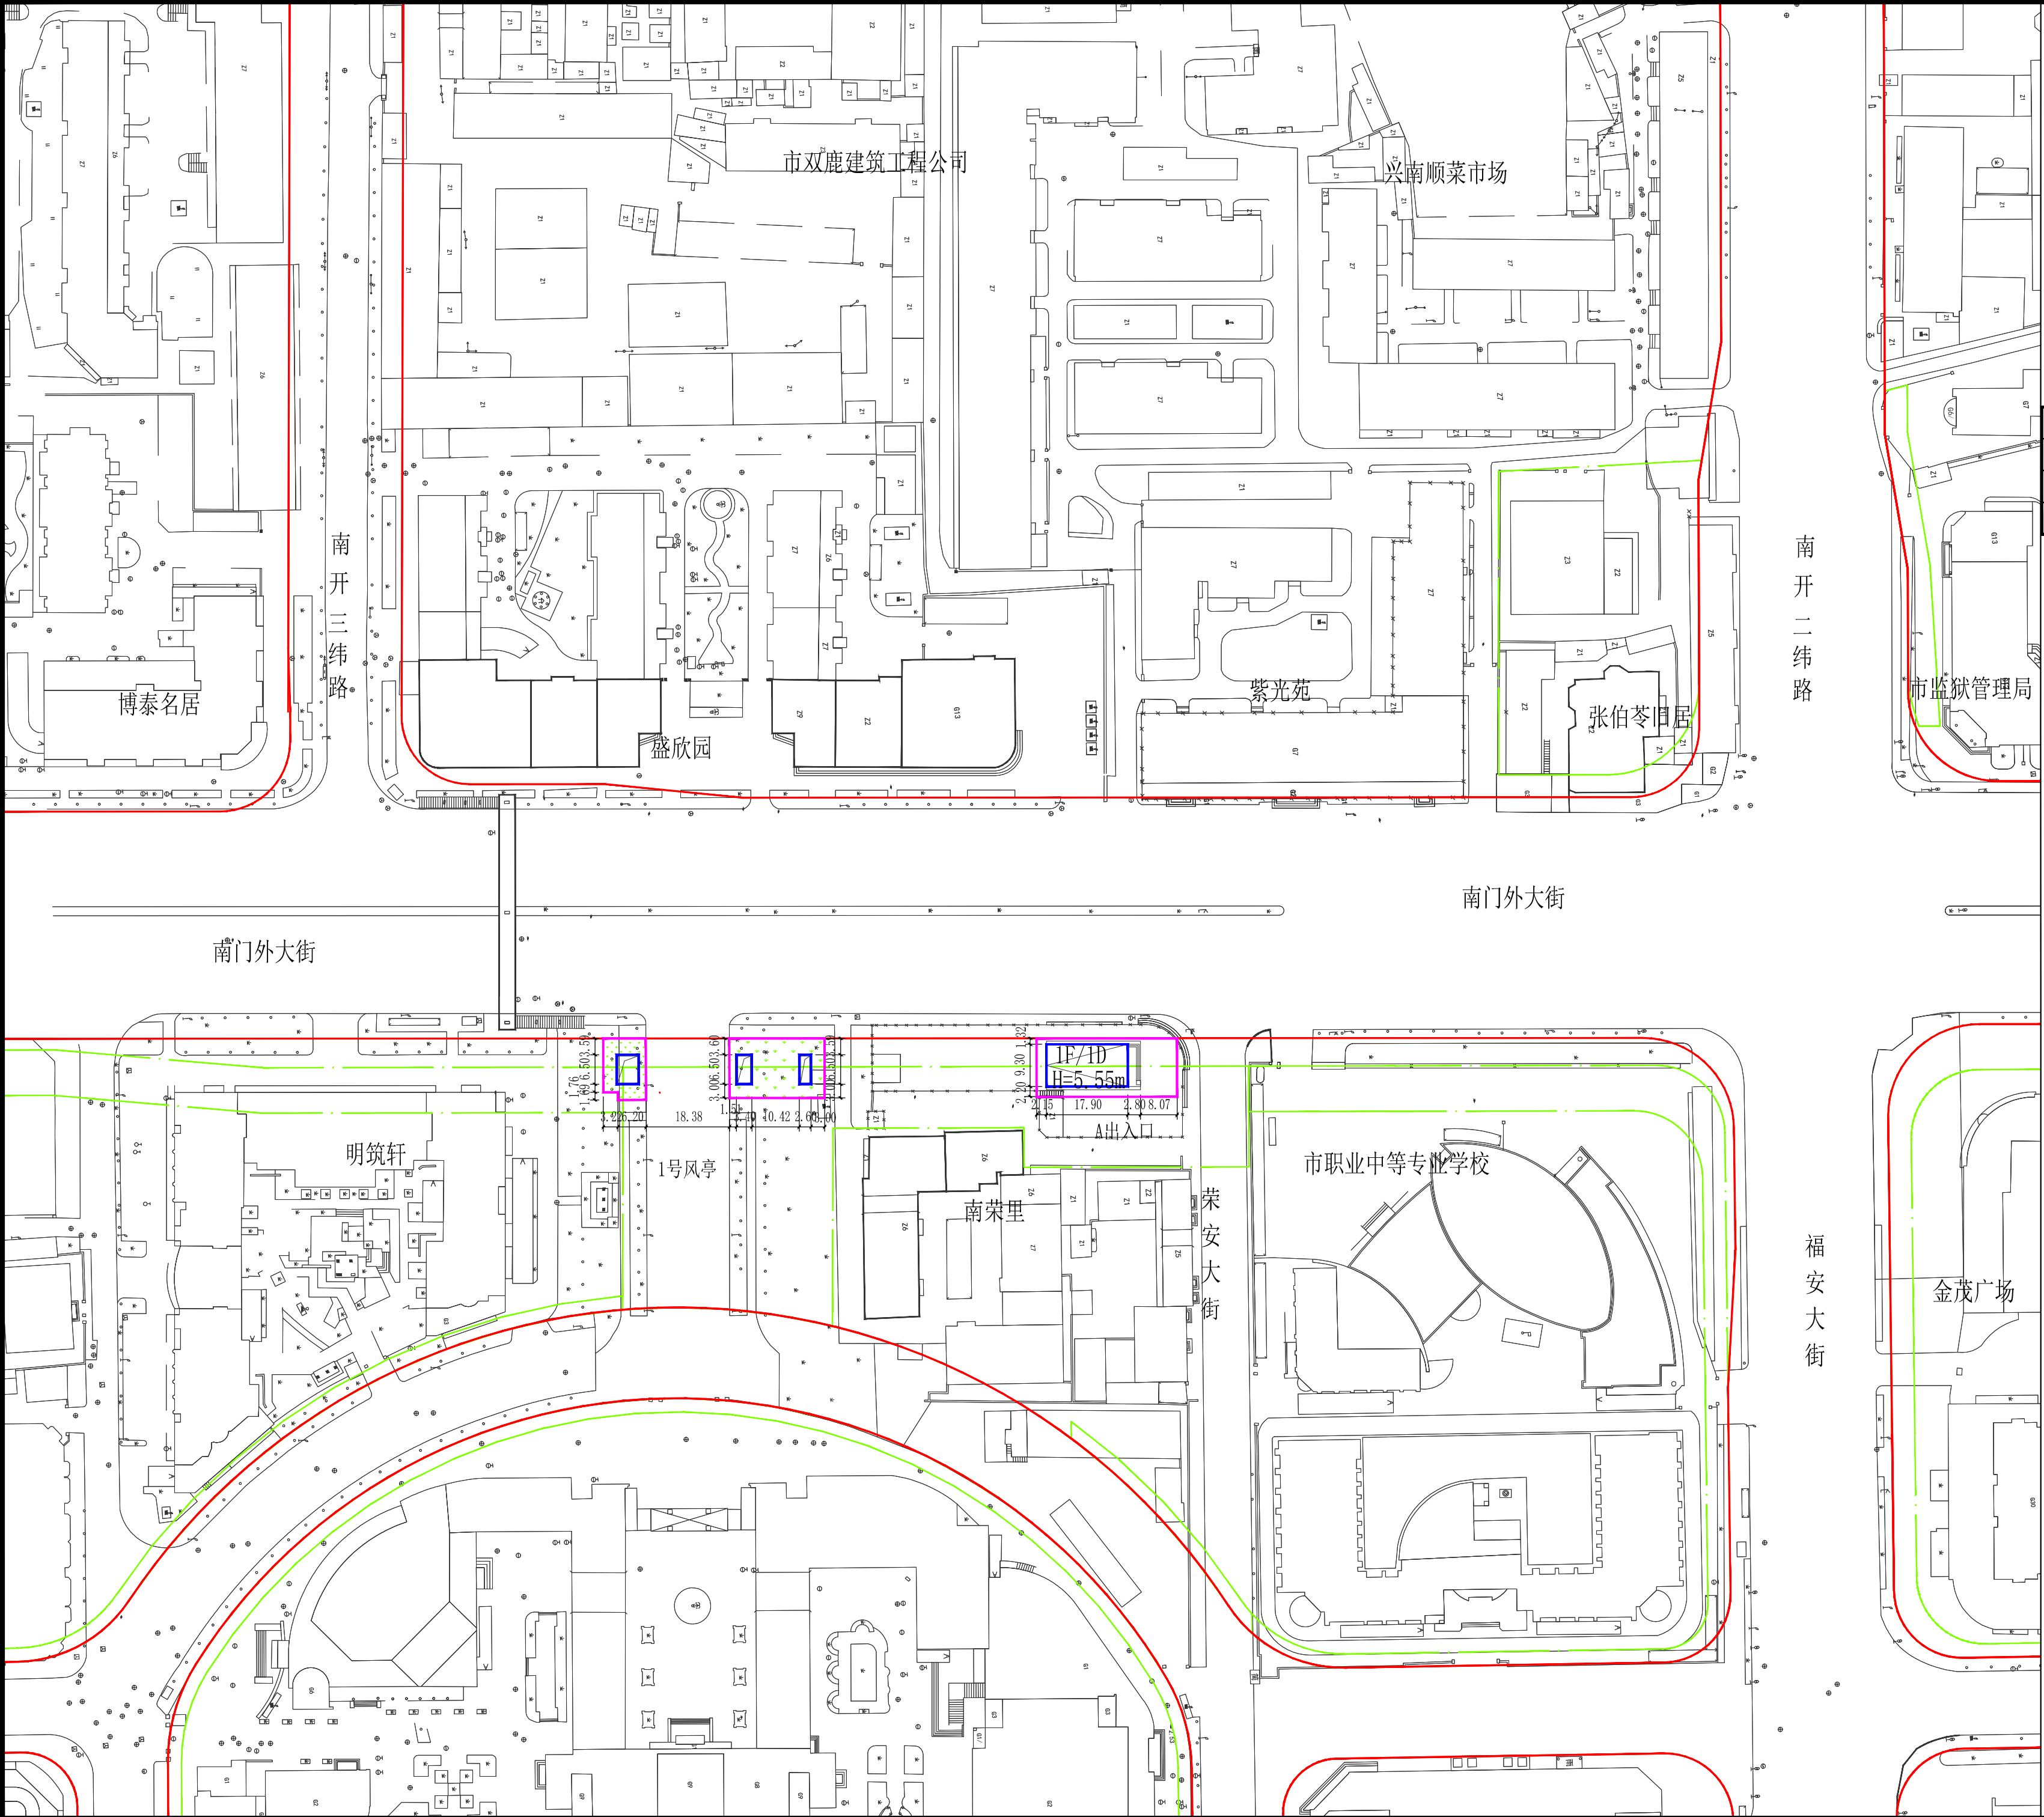

车站附属主要经济技术指标表（地上）		
项目	单位	本次申报指标
总用地面积	m <sup>2</sup>	≤792.8
附属地上总建筑面积	m <sup>2</sup>	≤181.5

- 说明：
1. 本图坐标采用2000天津城市坐标系。
  2. 本图高程采用1972年天津市大沽高程系, 2008年高程。
  3. 本图所注尺寸均以米为单位。图中所注标高为绝对标高，  
（）内为相对标高。
  4. 图中所注尺寸均为建筑物外轮廓尺寸，含保温、外饰面。

- 图例：
- 规划道路红线
  - 规划绿线
  - 车站地上建（构）筑物轮廓线
  - 车站地上用地范围线
  - 绿篱