


地铁 7 号线 天津大学六里台站 B、C 出入口工程设计方案公布图

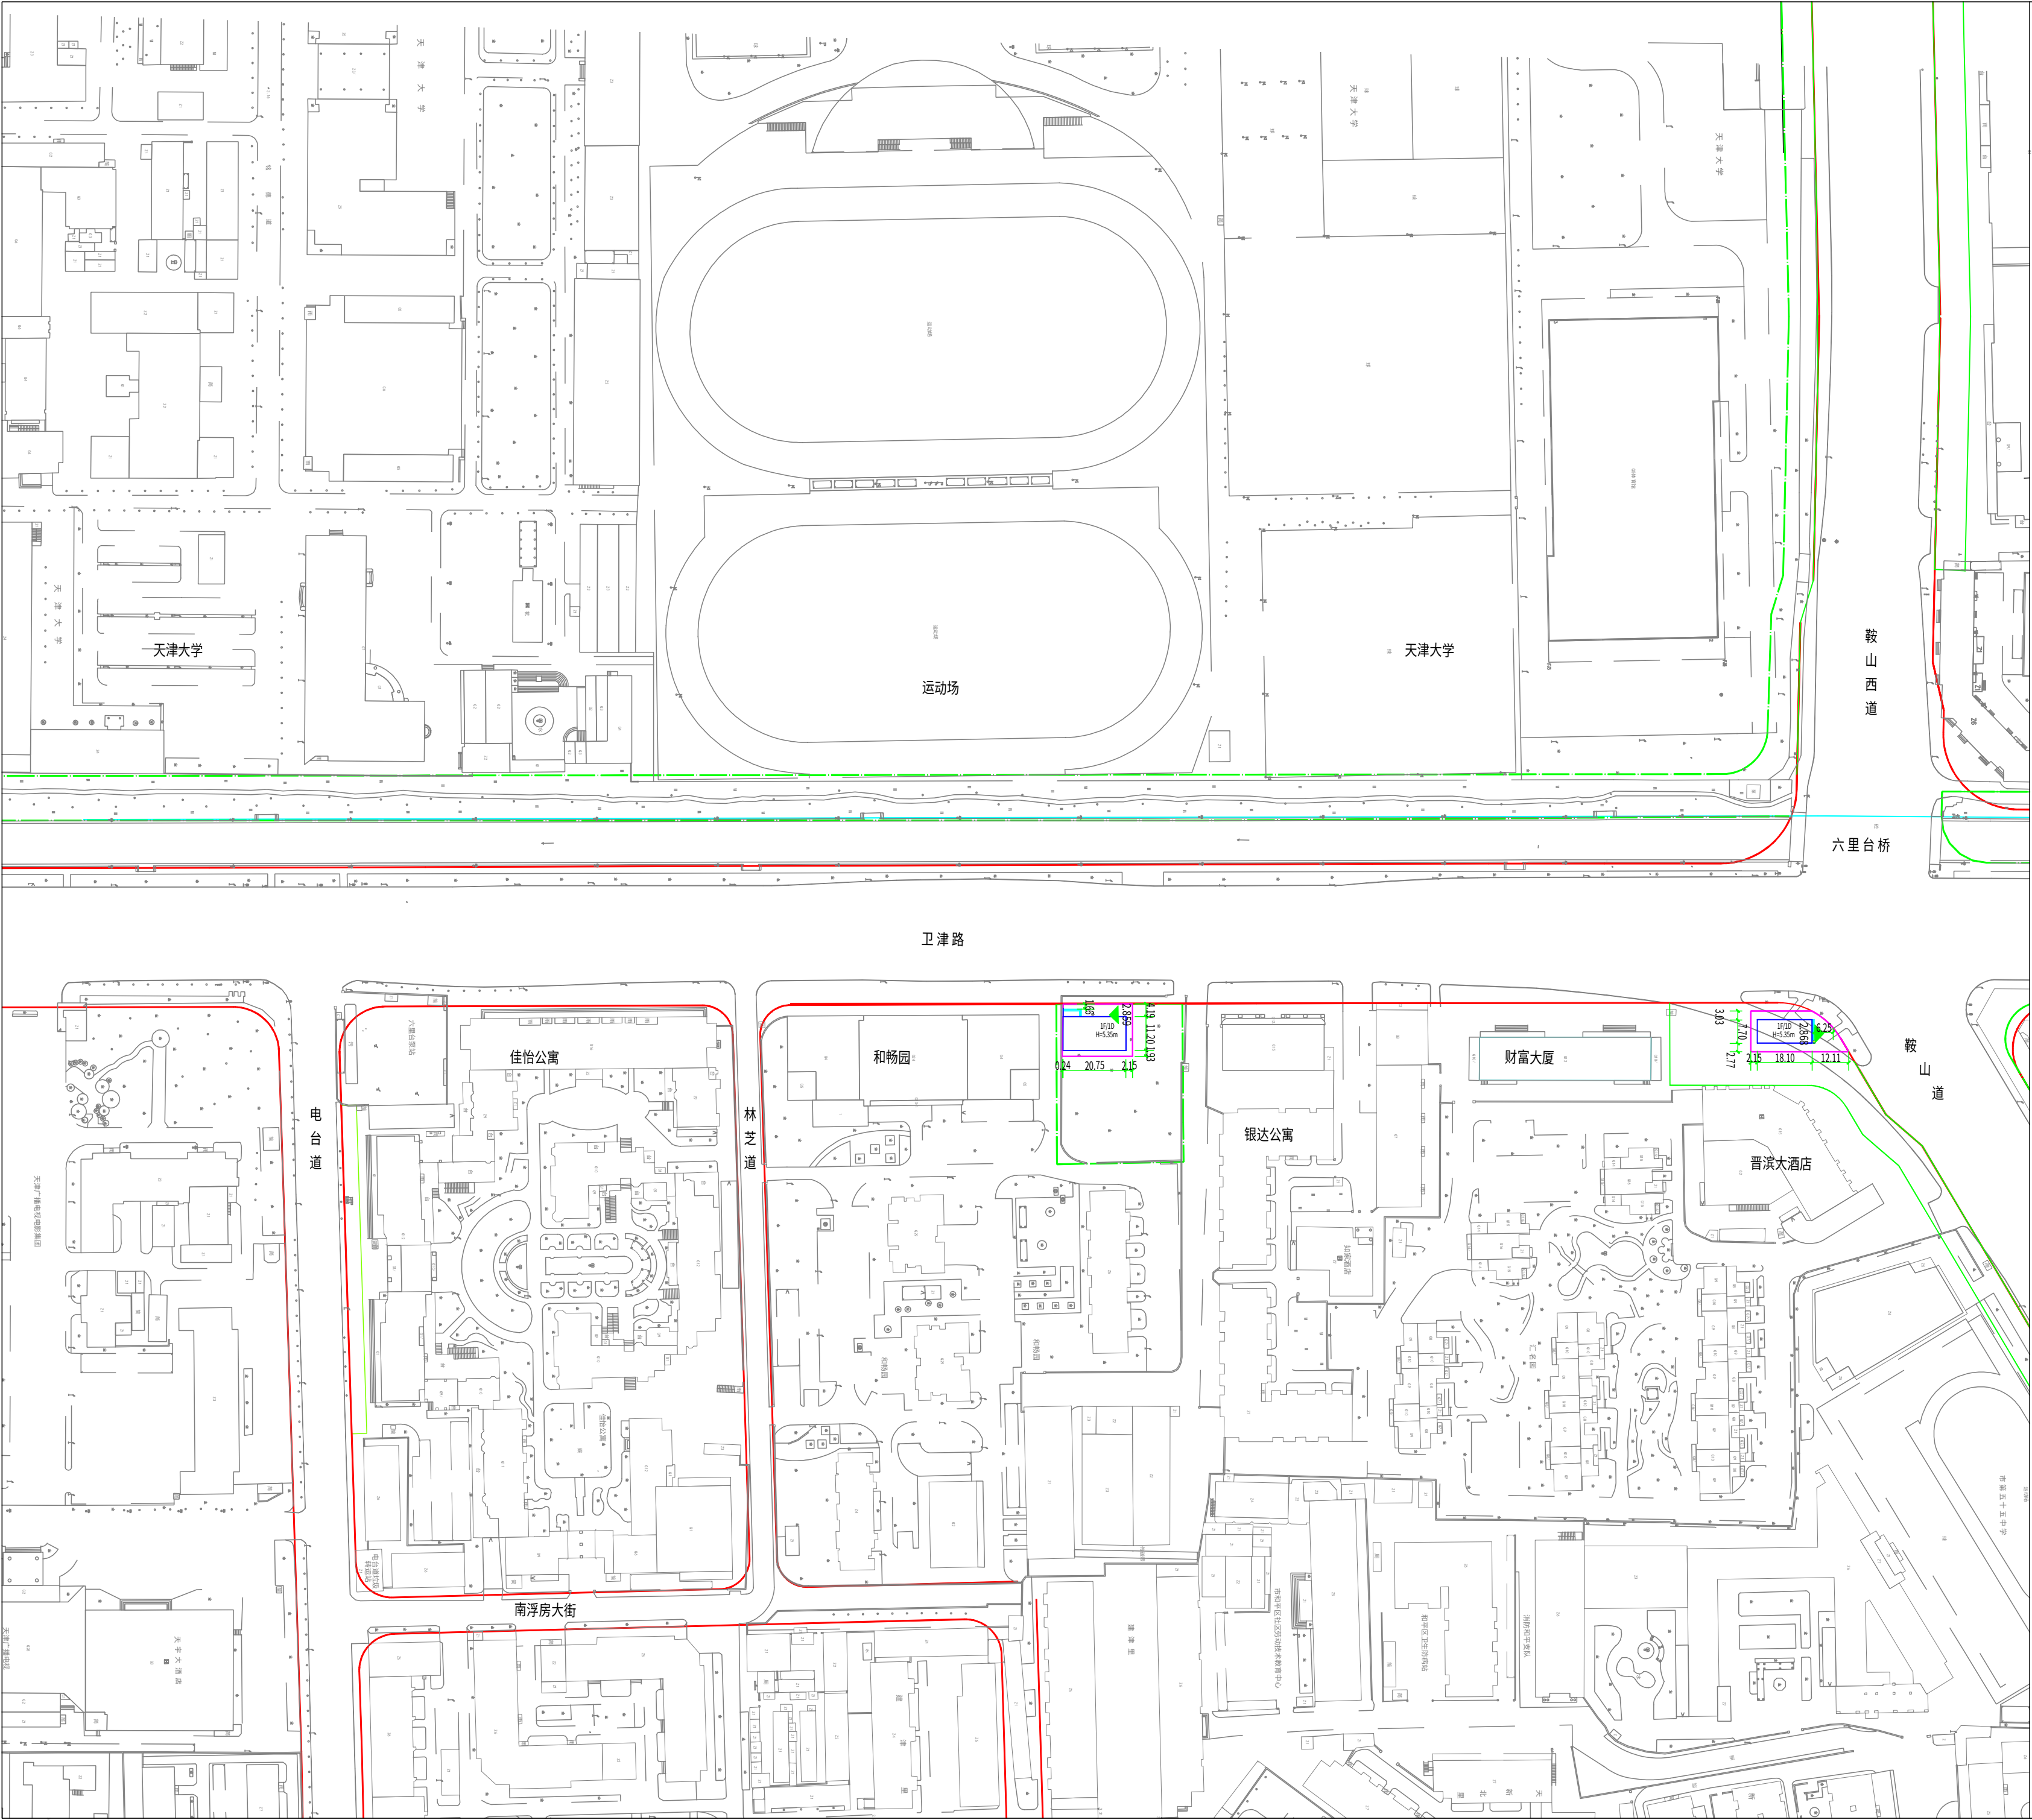

车站附属主要经济技术指标表（地上）		
项目	单位	本次申报指标
总用地面积	m ²	≤759.8
地上总建筑面积	m ²	≤371.8

- 说明：
- 1.本图依据甲方提供的核定用地图、现状图等相关资料所绘制。
 - 2.平面坐标系采用天津市2000天津城市坐标系。
 - 3.高程采用1972年天津市大沽高程系,2008年高程。
 - 4.水准点位置由甲方提供。
 - 5.本图所注尺寸均以米为单位。图中所注标高为绝对标高,(内为相对标高)。
 - 6.图中所注尺寸均为建筑物外轮廓尺寸,含外保温、外饰面。
 - 7.消防、人防等附属设施的布局 and 规模,均以相关管理部门审批的结果为准。
 - 8.满足2020年12月17日颁布的《建筑类建设工程规划许可证设计方案规范》及2021年2月9日颁布的《建筑工程规划管理技术规范》等相关规范的要求。
 - 9.图中所标注建筑高度H为自室外地坪计算至屋面完成面的高度。
 - 10.建(构)筑物不存在占压市政基础设施管线的情况及建(构)筑物与管线距离符合相关规范和标准。

- 图例：
- 规划道路红线
 - 规划绿线
 - 车站地上建（构）筑物轮廓线
 - 车站地上用地范围线
 - 绿篱