


# 建设工程项目设计方案批后公布总平面图 天津南市食品街外檐改造项目

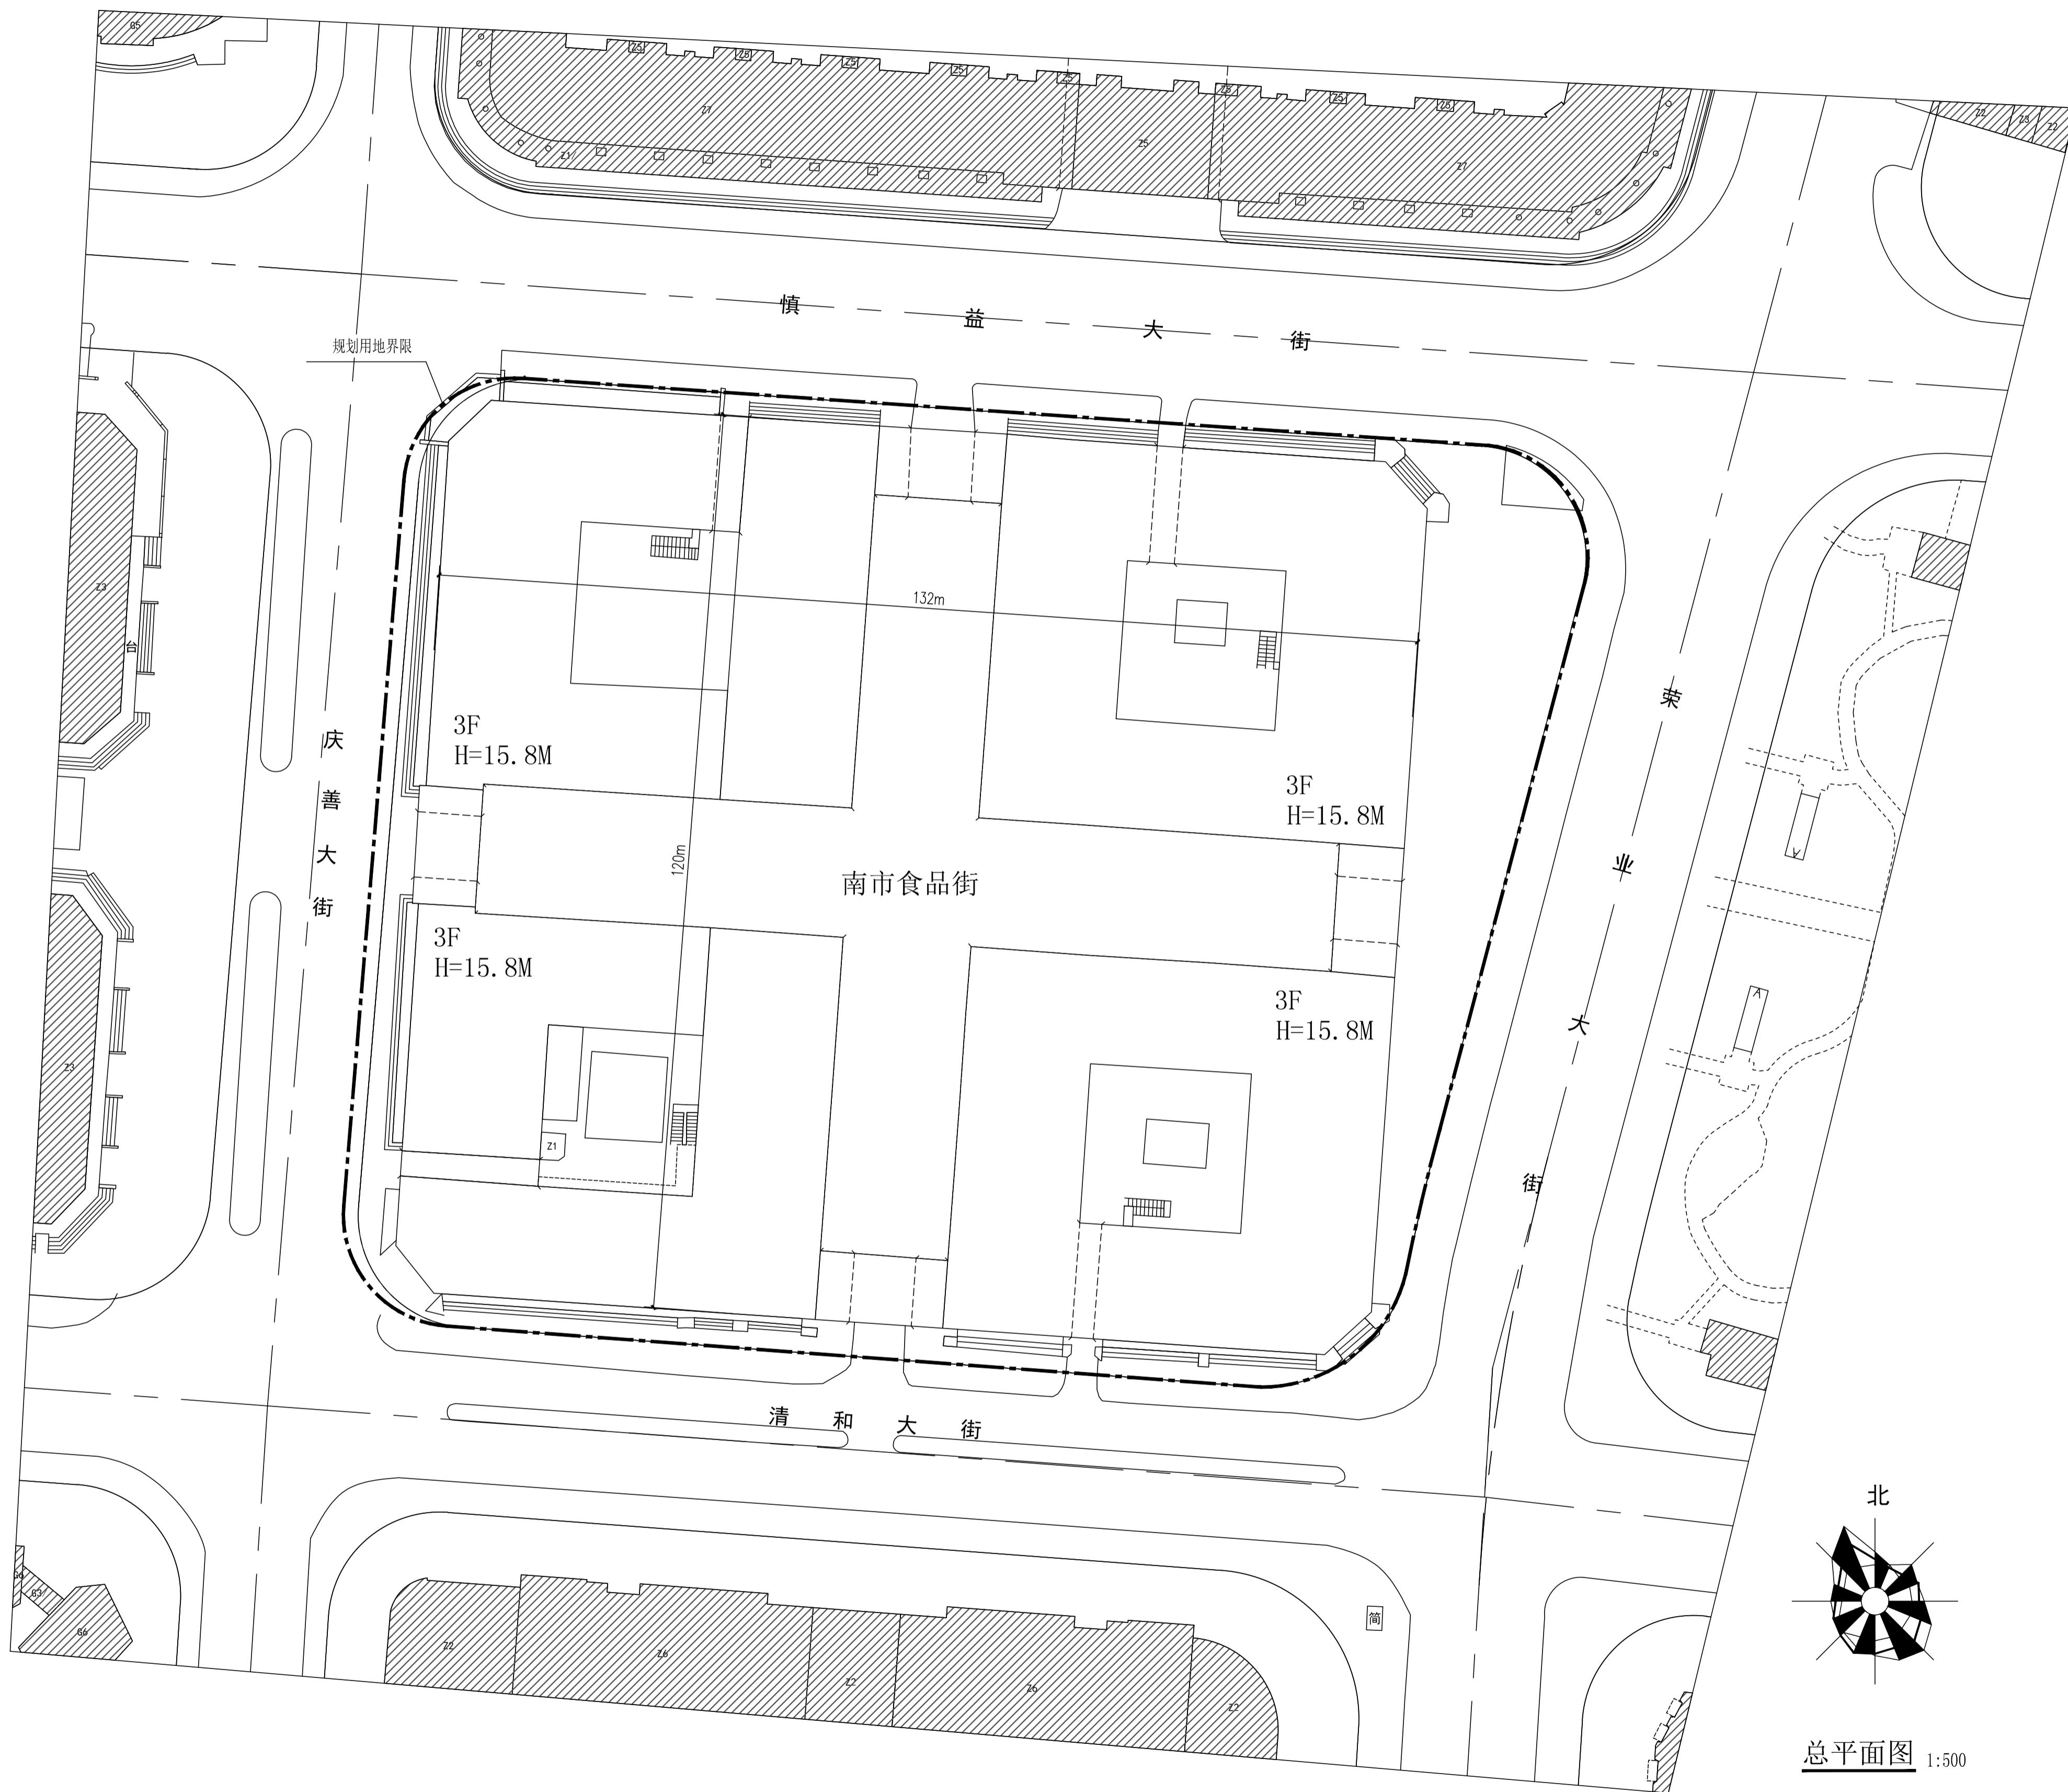

经济技术指标表：

序号	项目	数量	单位
1	规划总用地面积	19168.4	平方米
2	总建筑面积	36329.18	平方米
3	地上建筑面积	36329.18	平方米
4	容积率	1.9	
5	绿地率	-	%
	绿地面积	-	平方米
6	建筑密度	77.72	%
7	装卸车停车位	-	辆
8	非机动车停车位	-	辆

图例	名称
——	规划用地界限
——	道路红线
□	本次申报建筑轮廓
▨	周边现状建筑
△△	基地内道路

说明：

- 1、本图依据甲方提供的电子文件所绘制。
- 2、平面坐标系采用2000天津城市坐标系。
- 3、高程采用1972年天津市大沽高程系，2015年高程。
- 4、本图所注尺寸及标高均以米为单位。
- 5、图中所注尺寸均为建筑外轮廓线尺寸，含外保温、外饰面。
- 6、图中平屋面建筑高度均为建筑自室外地坪至屋面面层高度。
- 7、本总图仅为建筑定位及其标高所用，不包括室外工程。
- 8、本规划总图符合《天津市建筑工程规划管理技术标准》等相关规定。

总平面图 1:500